План кровли

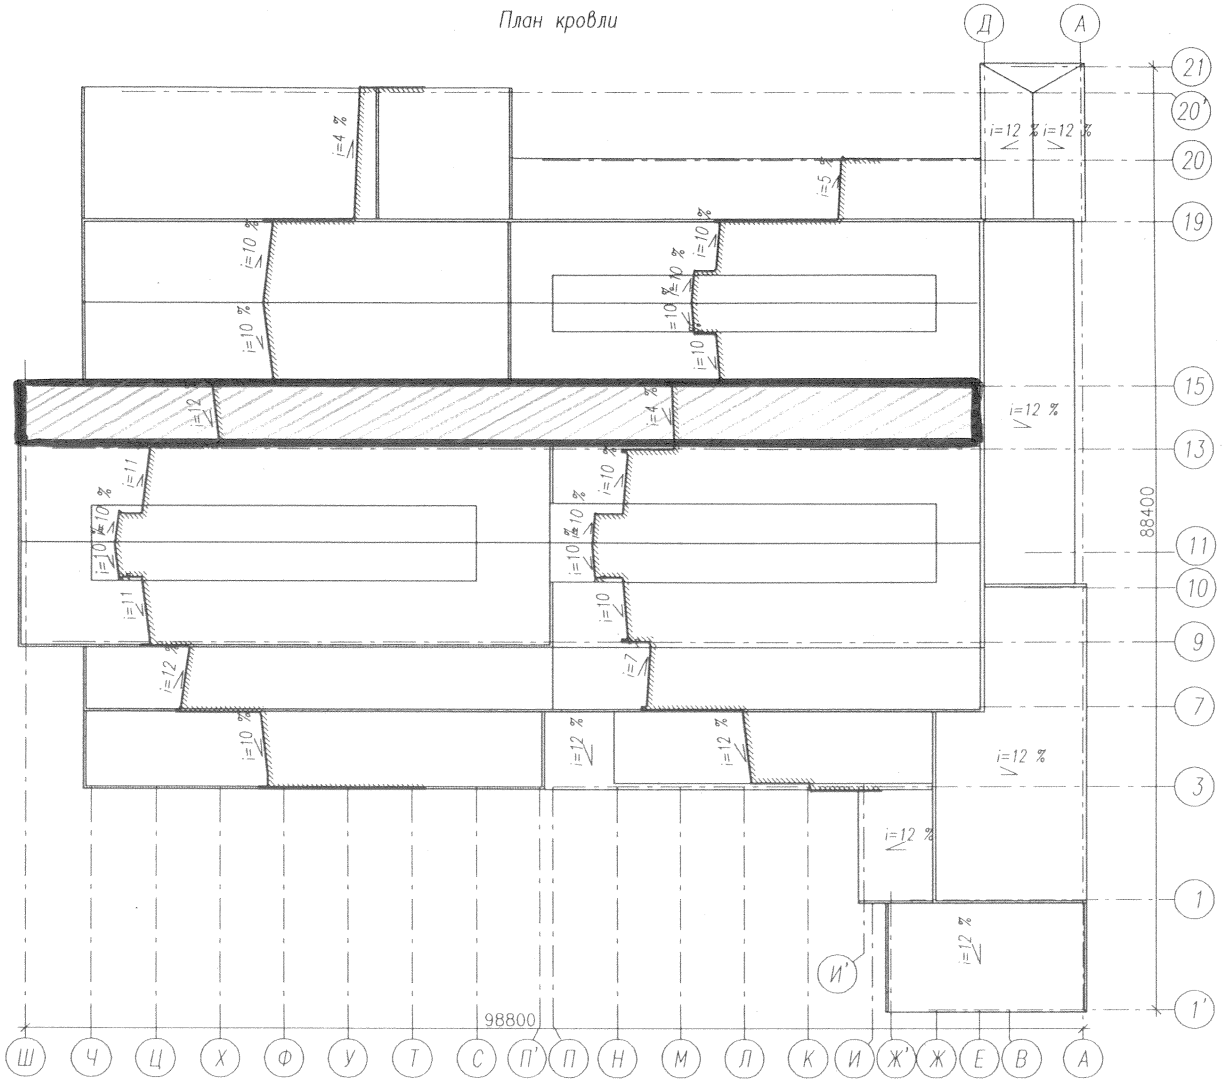

Изм.	Кол.уч.	Лист	№ док.	Подпись	Дата
Инженер		Борисов			11.21

52/АНИ-ЭТУ/22-21-10

ОАО "Кучуксульфат"

Здание главного корпуса ТЭЦ по адресу: Алтайский край, Благовещенский район, р.п. Степное Озеро

Стадия	Лист	Листов
–	13	15

План кровли

АО НПКЦ "Энергия" г. Красноярск

Взам.инв. N | Дата и подпись | Инв. N подл.