




ФРАГМЕНТ ПЛАНА НА ОТМ. 0,000

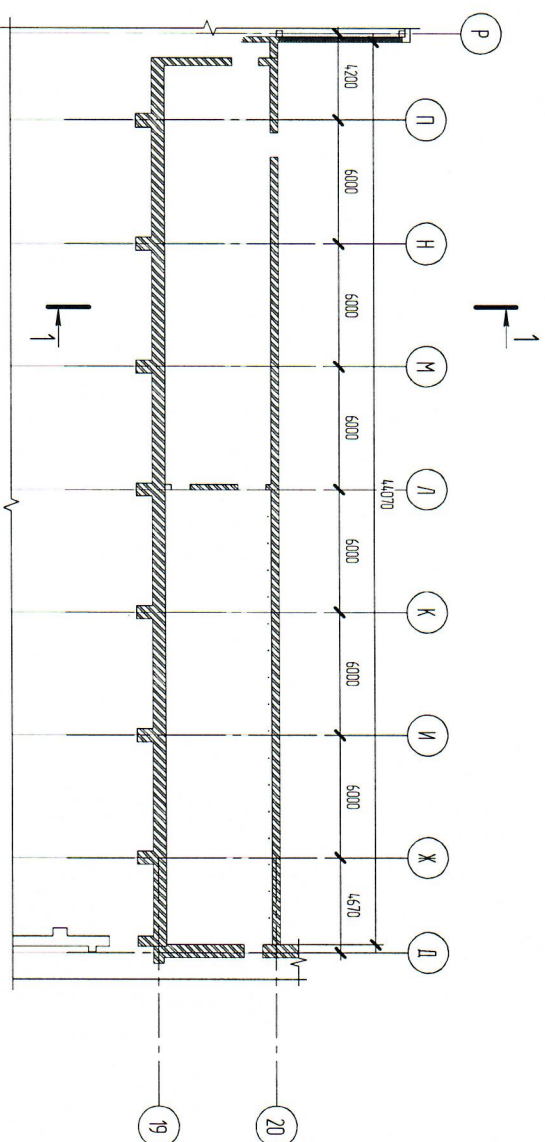

1

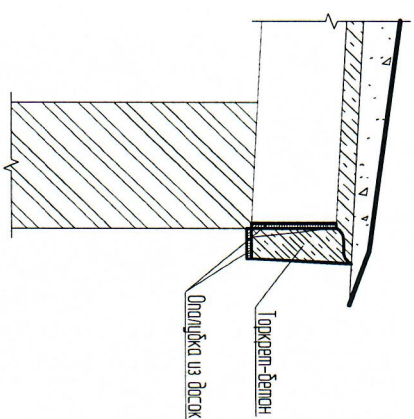

РАЗРЕЗ 1-1


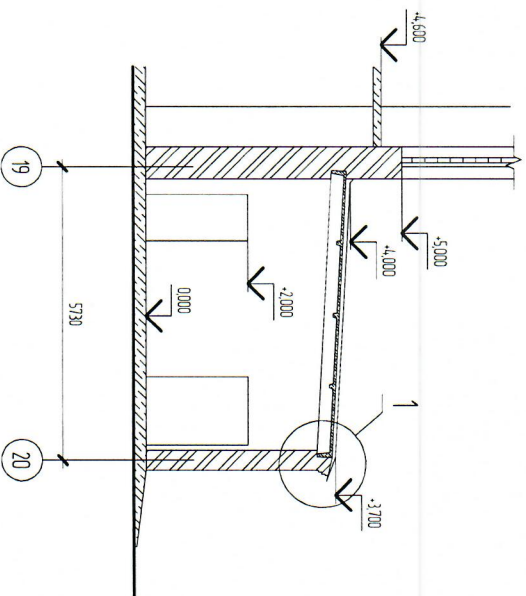



Для ремонта поврежден части бетонных плит использовать торкретбетон. Объем бетонирования ориентировочно 2м³.
Внешним фактором успеха ремонтных работ торкретбетонным является обеспечение монолитности и совместной работы старого бетона и нового торкрет-бетонного покрытия.
Для обеспечения максимального сцепления стальной бетон предварительно тщательно подготавливается - отслаивания удаляются механически.
- поверхность бетона и оголенная арматура зачищается до прочного "здорового" слоя "накисшими" методом.
- арматура затем покрывается антикоррозийным защитным составом.

Согласовано

Инв. № подл.	Подп. и дата	Взам. инв. №

	</
--	--	----

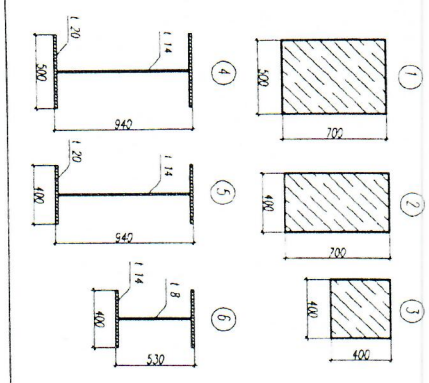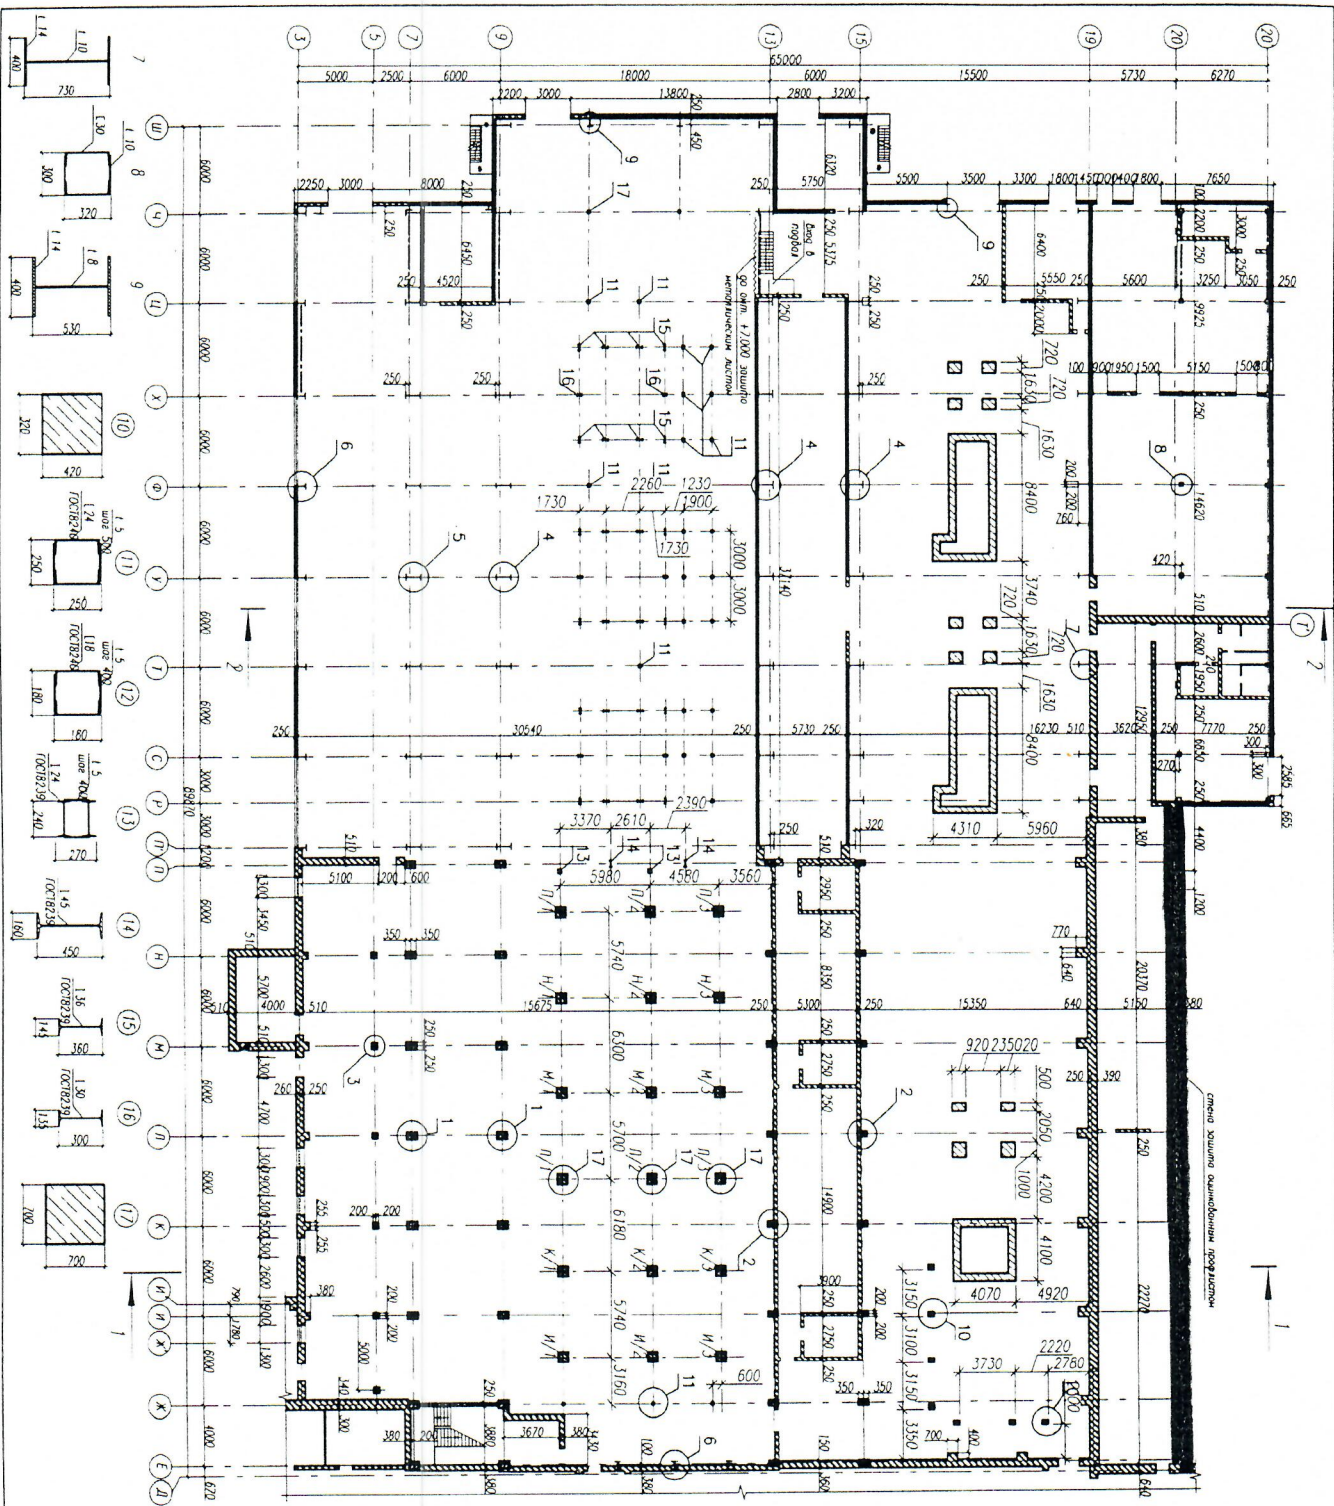

						52/АИ-3ТУ/22-21-10			
						ОАО "Кучуксульфат"			
Изм.	Кол.уч.	Лист	№ док	Подпись	Дата				
Инженер	Борисов				11.21	Здание главного корпуса ТЭЦ по адресу: Алтайский край, Благовещенский район, р.п. Стелное Озеро			
						Стодия	Лист	Листов	
						—	5	15	
						План на отм. 0,000 в осях Д-Ш/3-20' (котельный и турбинный цех). Сечения колонн и стоек.			АО НПКЦ "Энергия" г. Красноярск