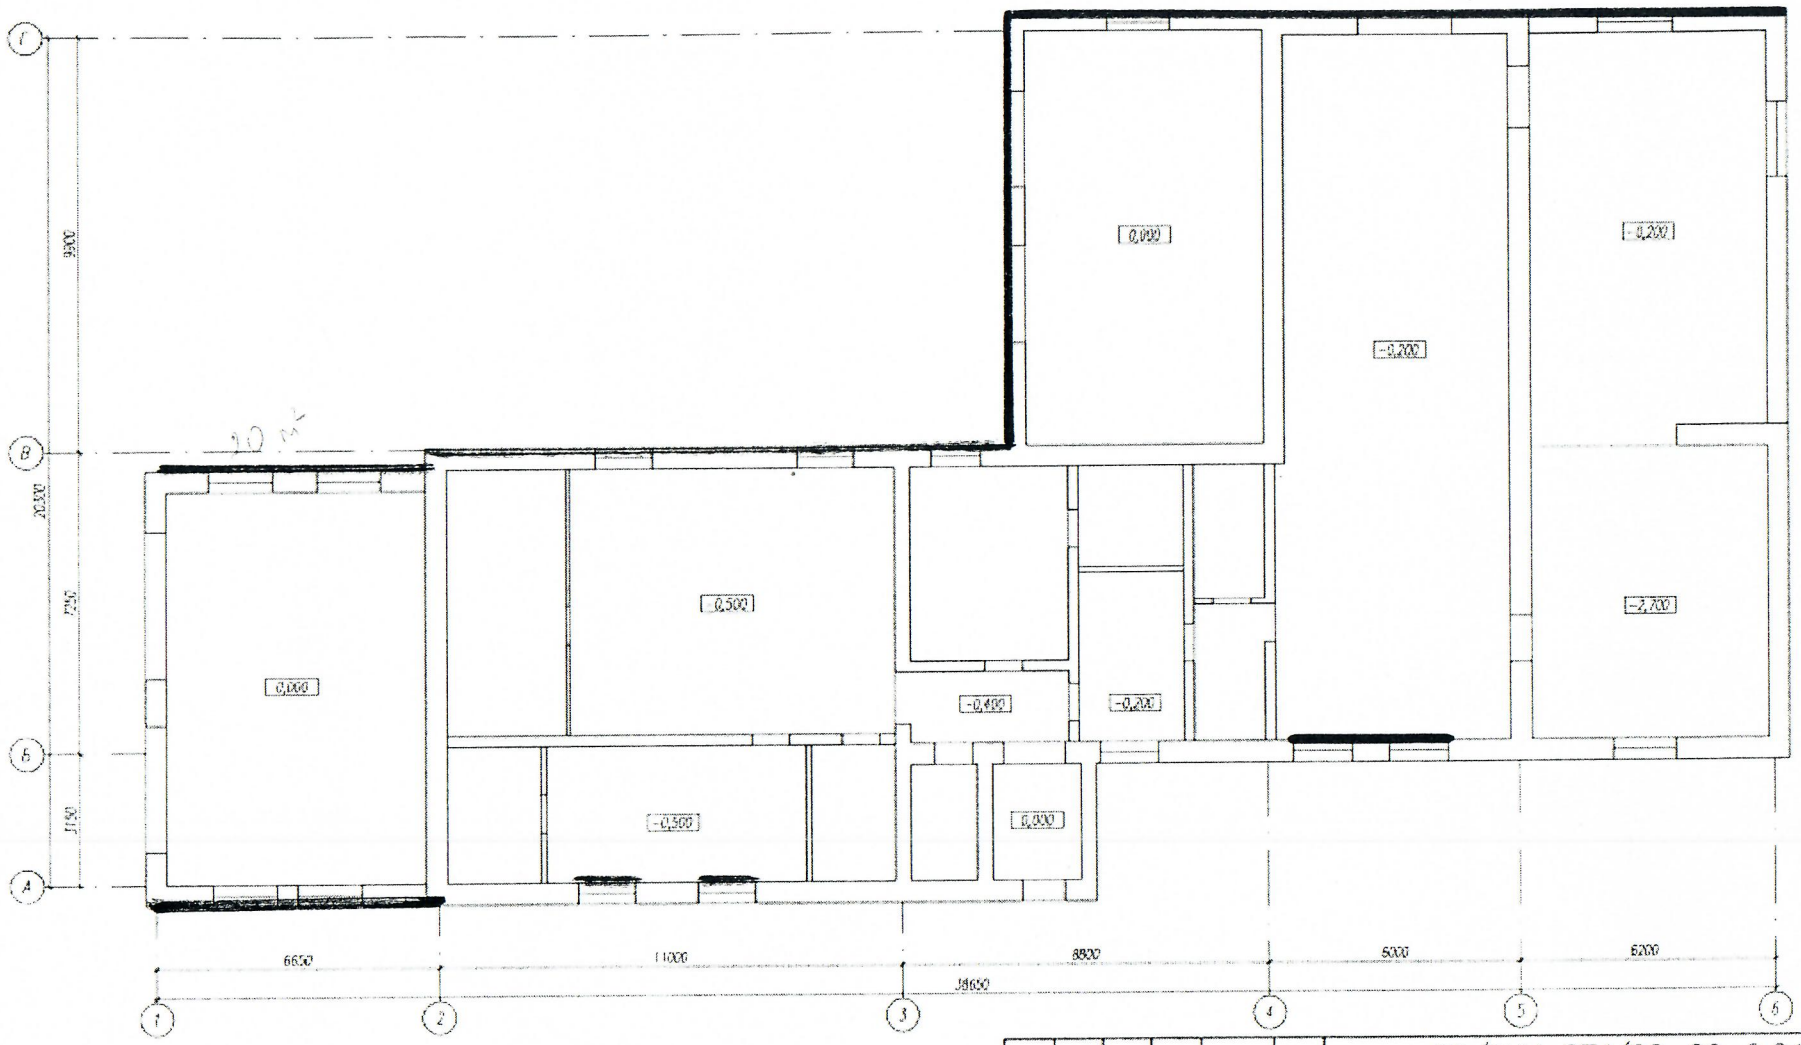

						02/АНИ-ЭТУ/22-22-2.24	
						ОАО "Кучуксульфат"	
Изм.	Кол.уч	Лист	№док.	Подпись	Дата	Повышающая насосная станция (здание тепловых сетей) по адресу: Алтайский край, Благовещенский район, р.п. Степное Озеро	Стадия: — / Лист: 1 / Листов: 1
Инженер		Борисов			05.22		
						План здания	АО НПКЦ "Энергия" г. Красноярск